






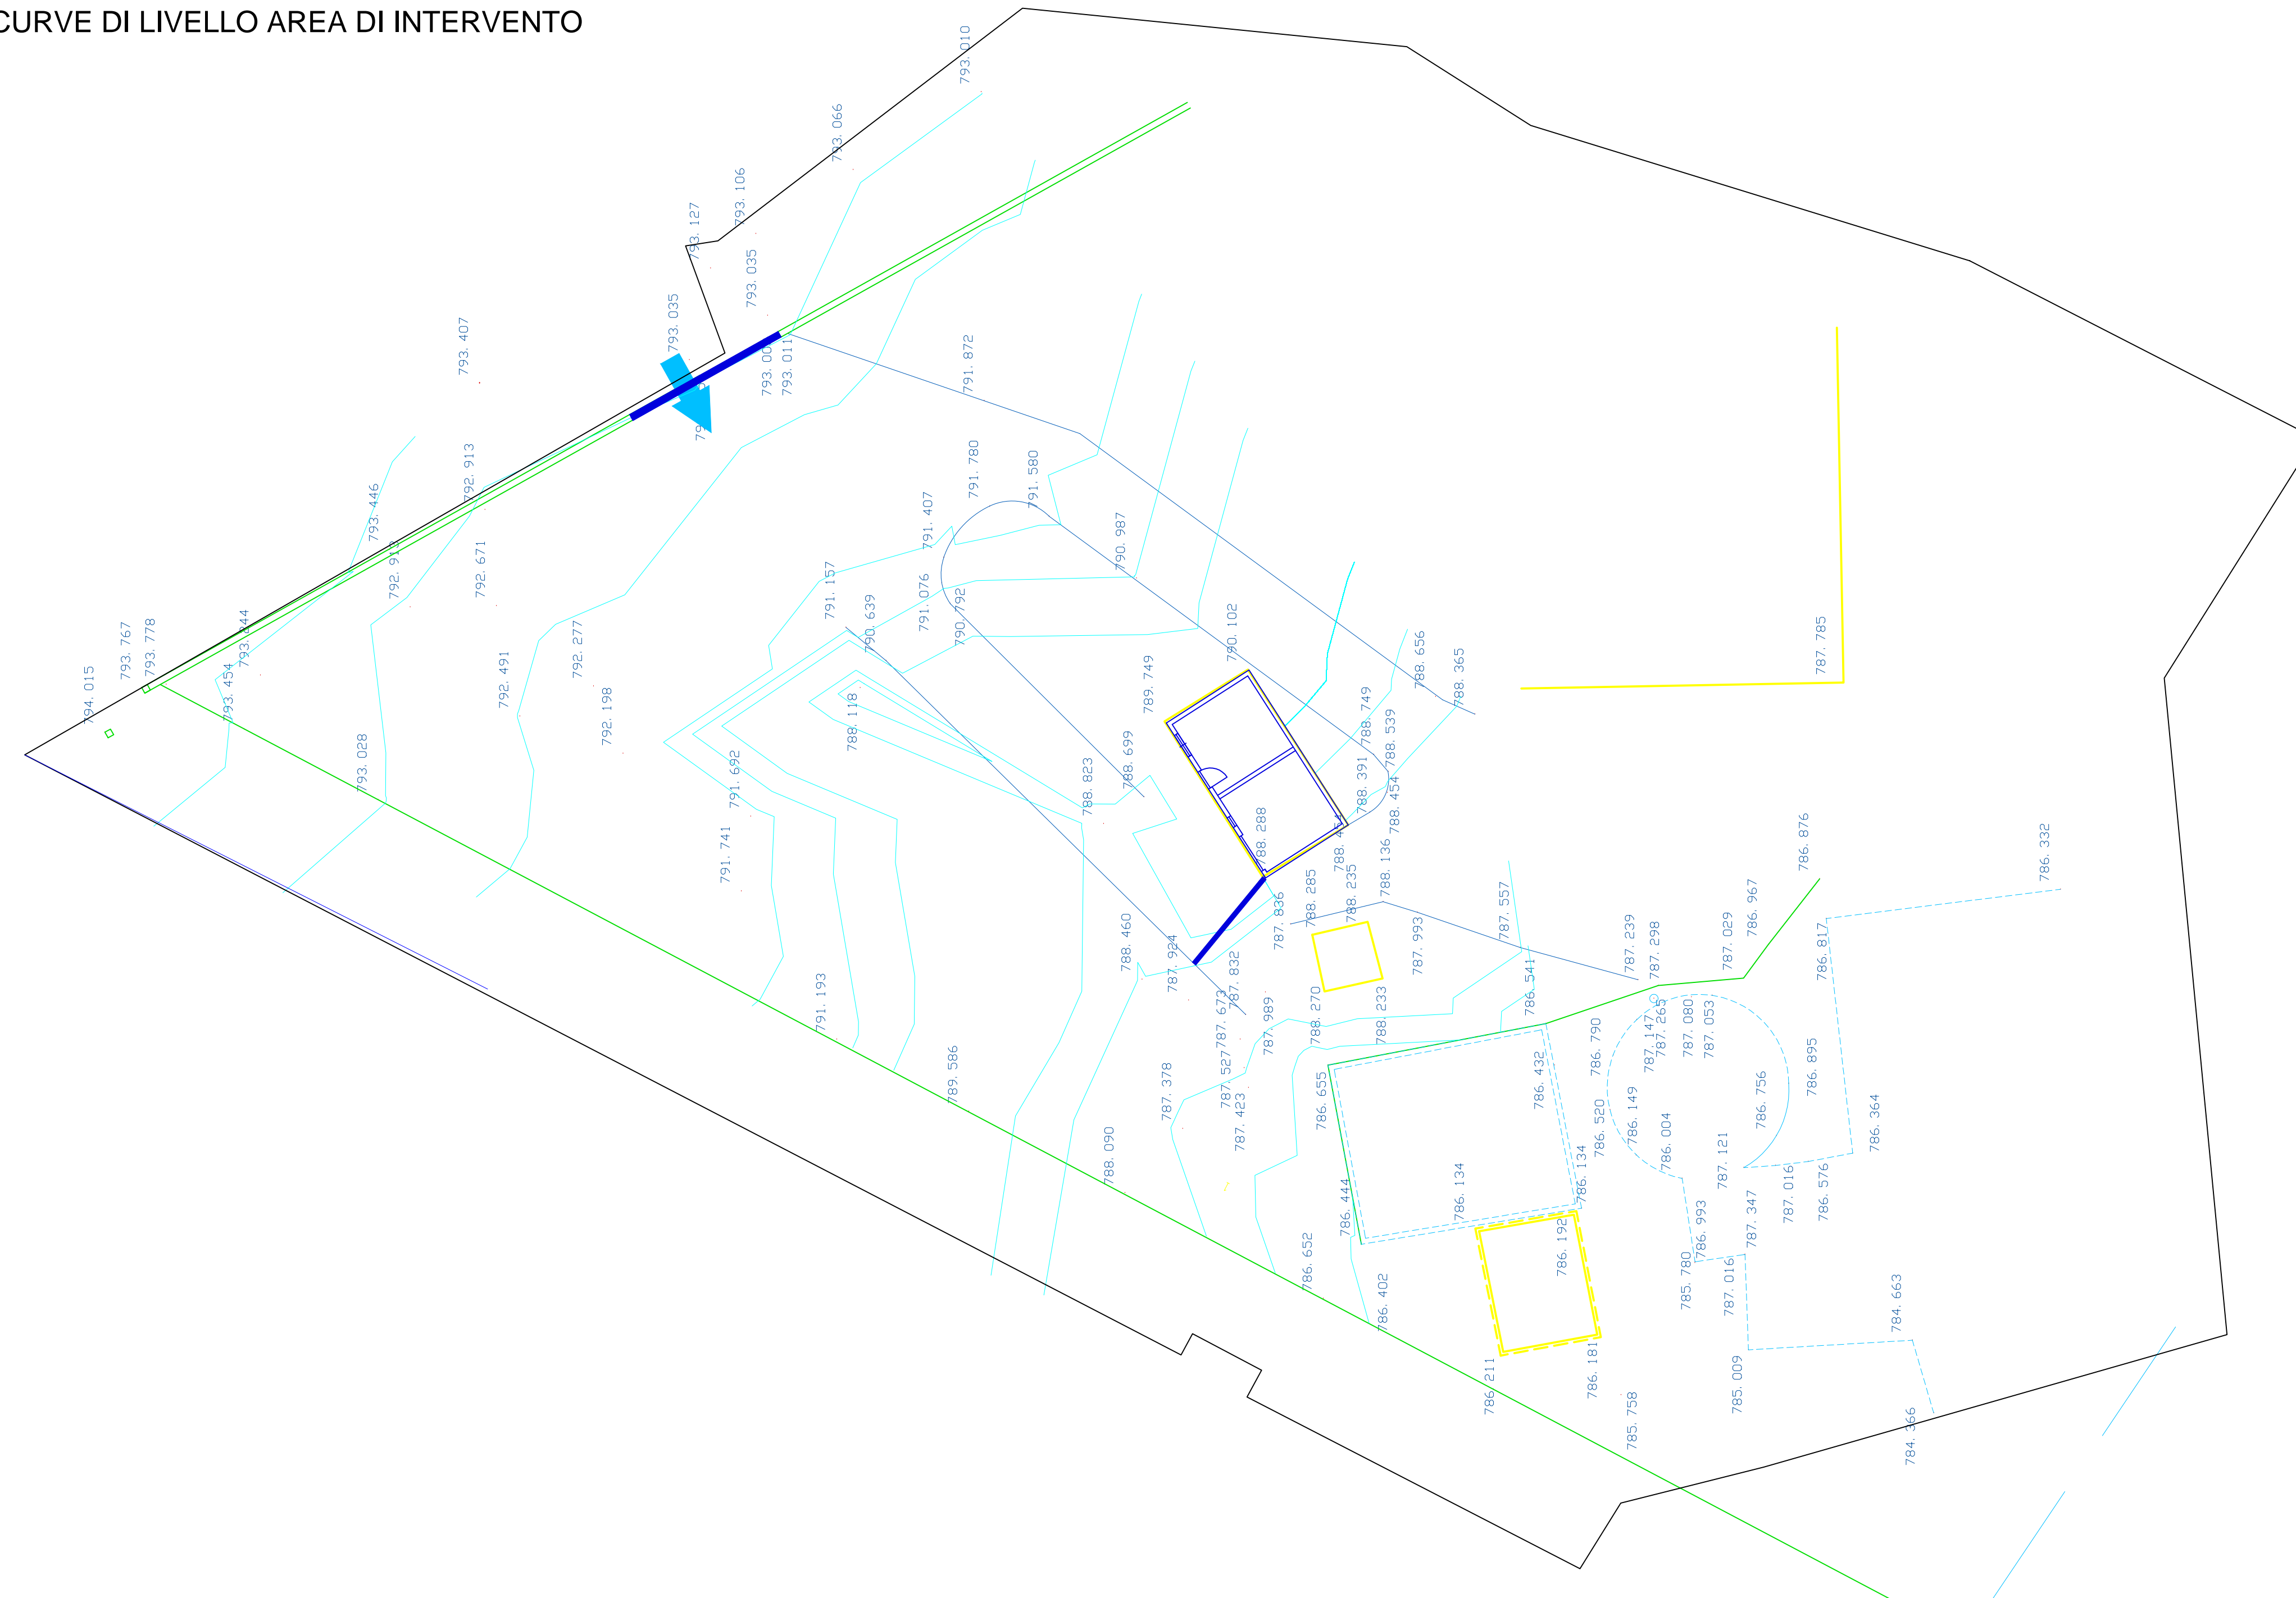

NUOVA ISOLA ECOLOGICA INTERCOMUNALE FERRAZZANO
CURVE DI LIVELLO AREA DI INTERVENTO



 <div style="text-align: center;"> REGIONE MOLISE Comuni di Ferrazzano - Mirabello Sannitico - Ripalimosani </div> <div style="text-align: center;">    </div> <div style="text-align: center;">Provincia di Campobasso</div>		
Potenziamento della raccolta differenziata nei Comuni di Ferrazzano, Mirabello Sannitico e Ripalimosani		
 differenziamoli sempre		
PROGETTO ESECUTIVO		
Documento : Pianimetria generale stato di fatto - Ferrazzano Elaborato: T03a Versione: 01	Scala: 1:200	<div style="font-size: 48px; font-weight: bold;">T03a</div>
Raggruppamento Temporaneo di Professionisti <i>"DifferenziaMoliSempre Ferrazzano - Mirabello Sannitico - Ripalimosani"</i>		
Capogruppo Mandatario Ing. Luca Di Domenico Via Ungaretti 8, 86100 Campobasso luca.didomenico@ingpec.eu	Data, timbro e firma	
Arch. Gabriella Stanziani Via San Lorenzo 4, 86100 Campobasso gabriella.stanziani@archiworldpec.it	Data, timbro e firma	
Geom. Marco Di Matteo Via Parco del Morgione 50, 86025 Ripalimosani (CB) marco.dimatteo@geopec.it	Data, timbro e firma	
II R.U.P. Ing. Nicola Cefaratti Resp. Ufficio Tecnico Comune di Ferrazzano Piazza V. Spensieri 19, 86010 Ferrazzano Supporto al R.U.P. Dott. Michele Valiante	Data, timbro e firma	